PÔDORYS:

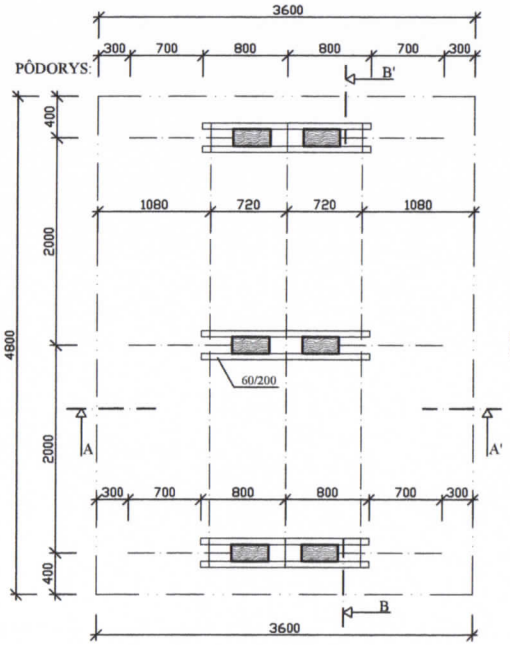

KROV:

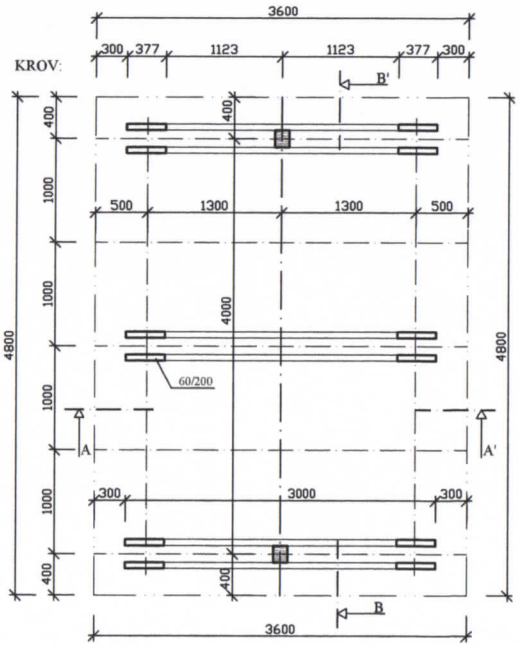

POHĽADY:

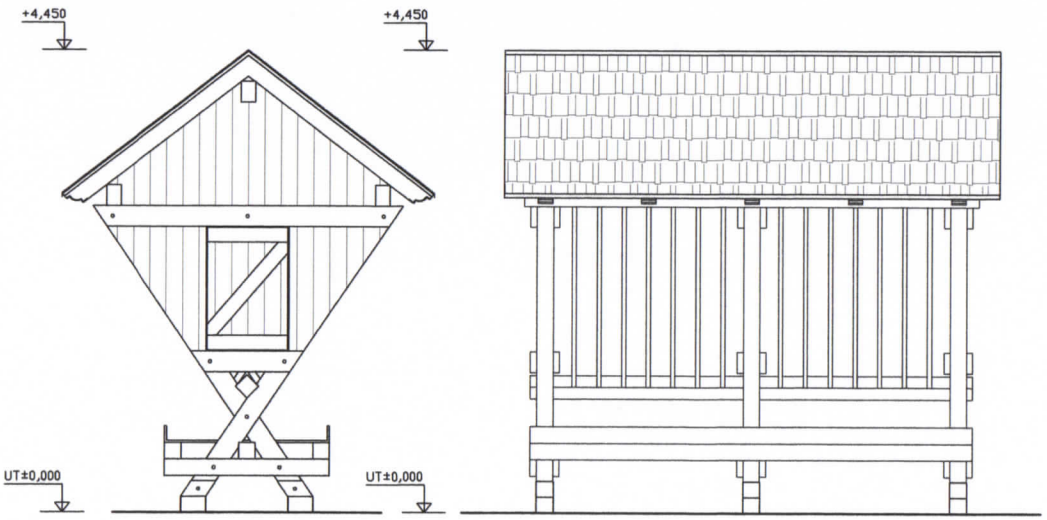

REZ A-A':

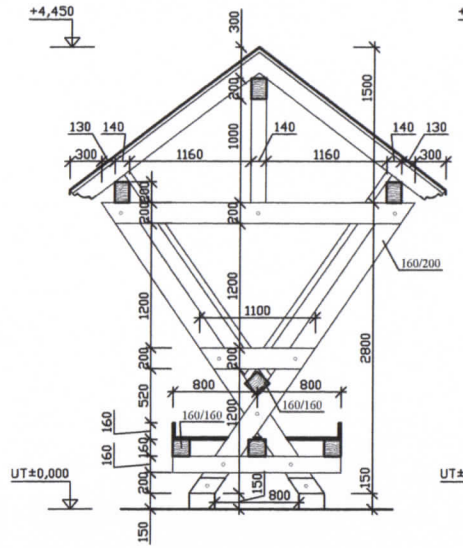

REZ B-B':

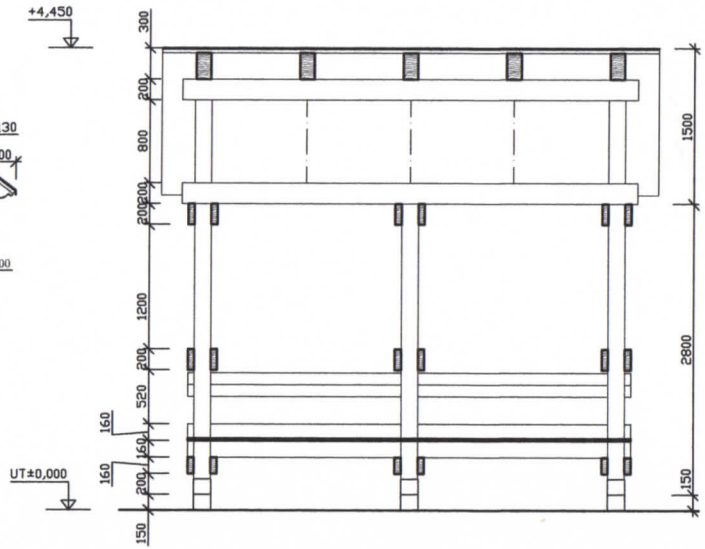

ARCHITEKTONICKÁ KANCELÁRIA ARCHING SNV MAŠA-18, 053 11 SMIŽANY M.T. 0903 - 904948, e-mail: KUVIK@ARCHING.SK		
ZODPOVEDNÝ PROJEKTANT ING.ARCH. MICHAL KUVIK SPOLUPRÁCA ING. JANA ZEMČÁKOVÁ	AKCIA NÁUČNÝ CHODNÍK, KATASTRÁLNE ÚZEMIE SPIŠSKÁ TEPLICA	Č. ZÁKAZKY 402 - 01 - 2016 DÁTUM 02.2016
	AUTOR ING.ARCH. MICHAL KUVIK	
KONTROLA ARCHING s.r.o. INVESTOR Pro Populo Poprad, s.r.o.	OBSAH VÝKRESU INTERAKTÍVNY OBJEKT č.3 - KRMELEC	MIERKA 1 : 50 FORMÁT 2 A4 STUPEŇ
PROFESIA ARCH PARE	Č. VÝKRESU 4	

Ing. arch. Michal KUVIK autorizovaný architekt 0851AA